

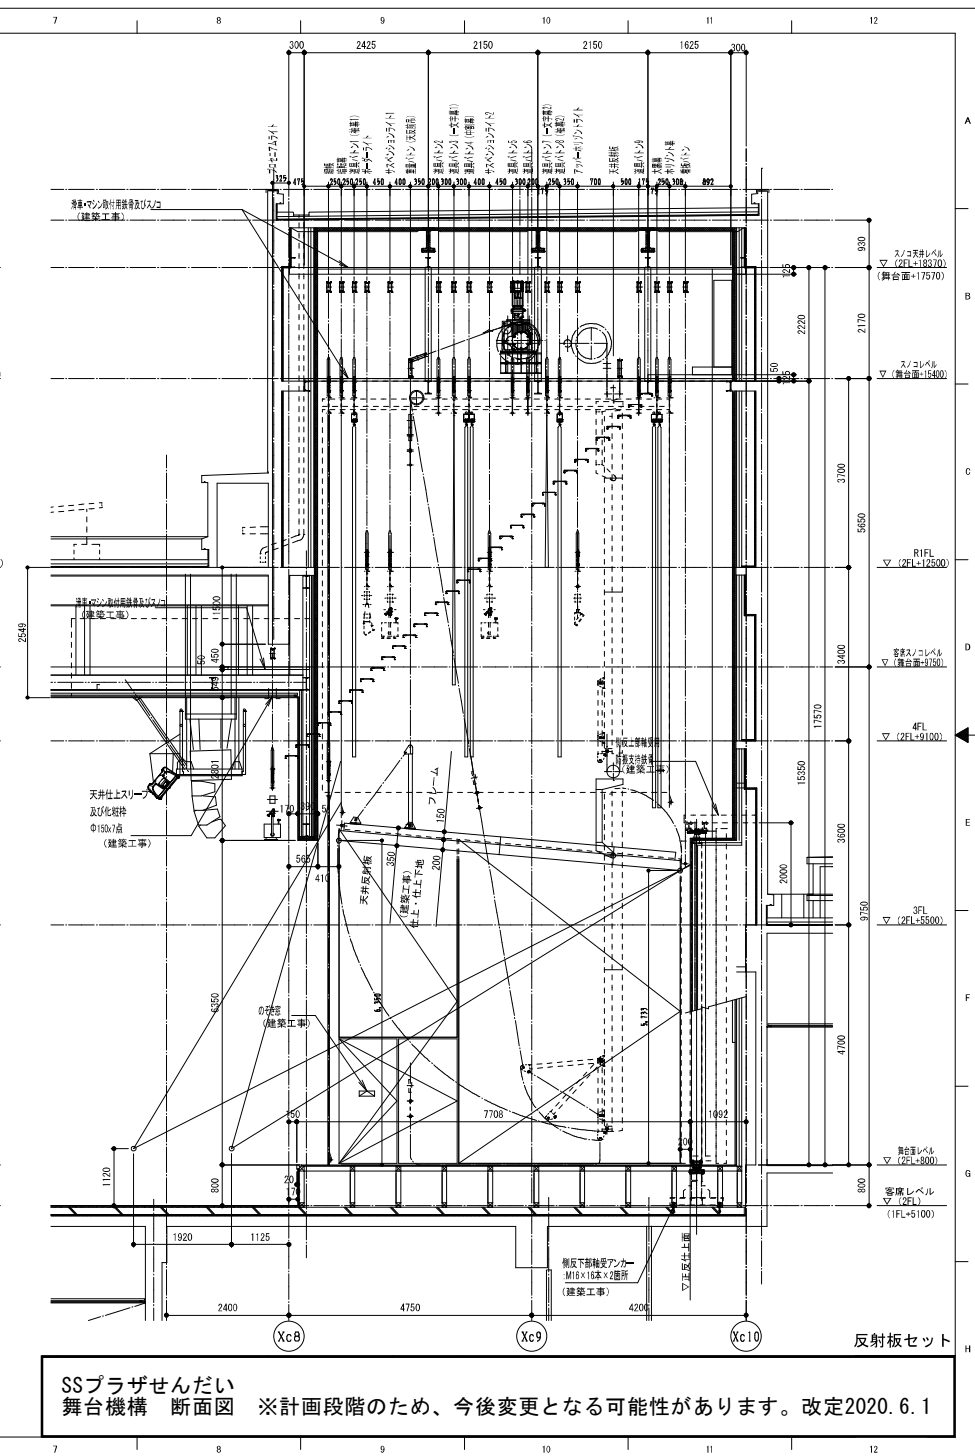


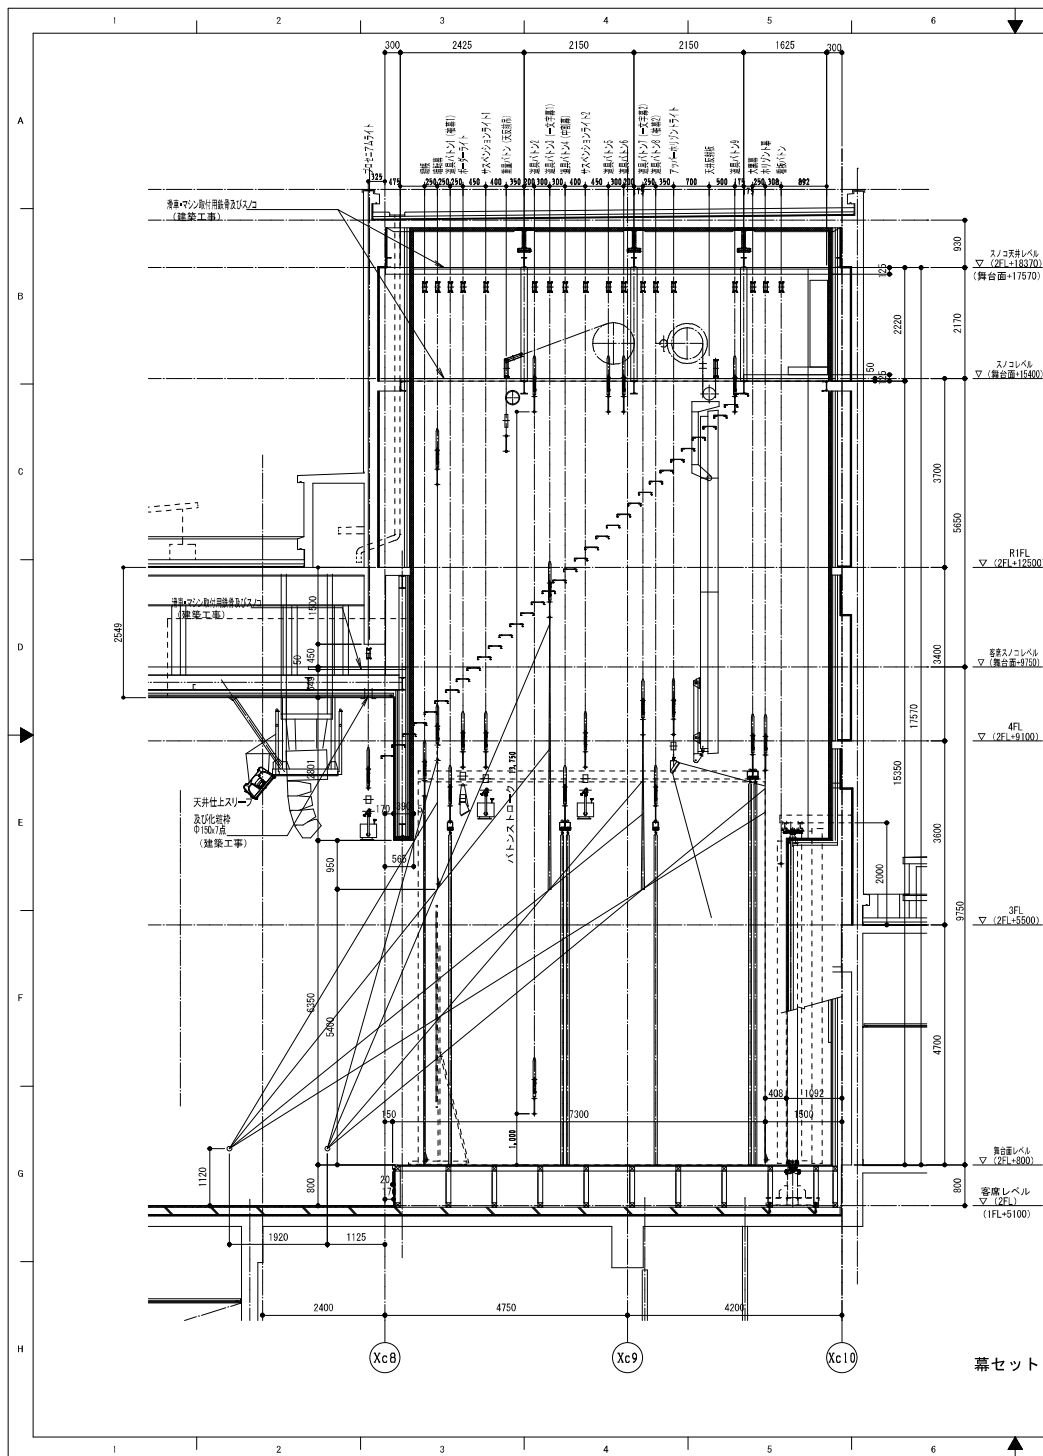

SSプラザせんだい
舞台機構 断面図 ※計画段階のため、今後変更となる可能性があります。改定2020.6.1

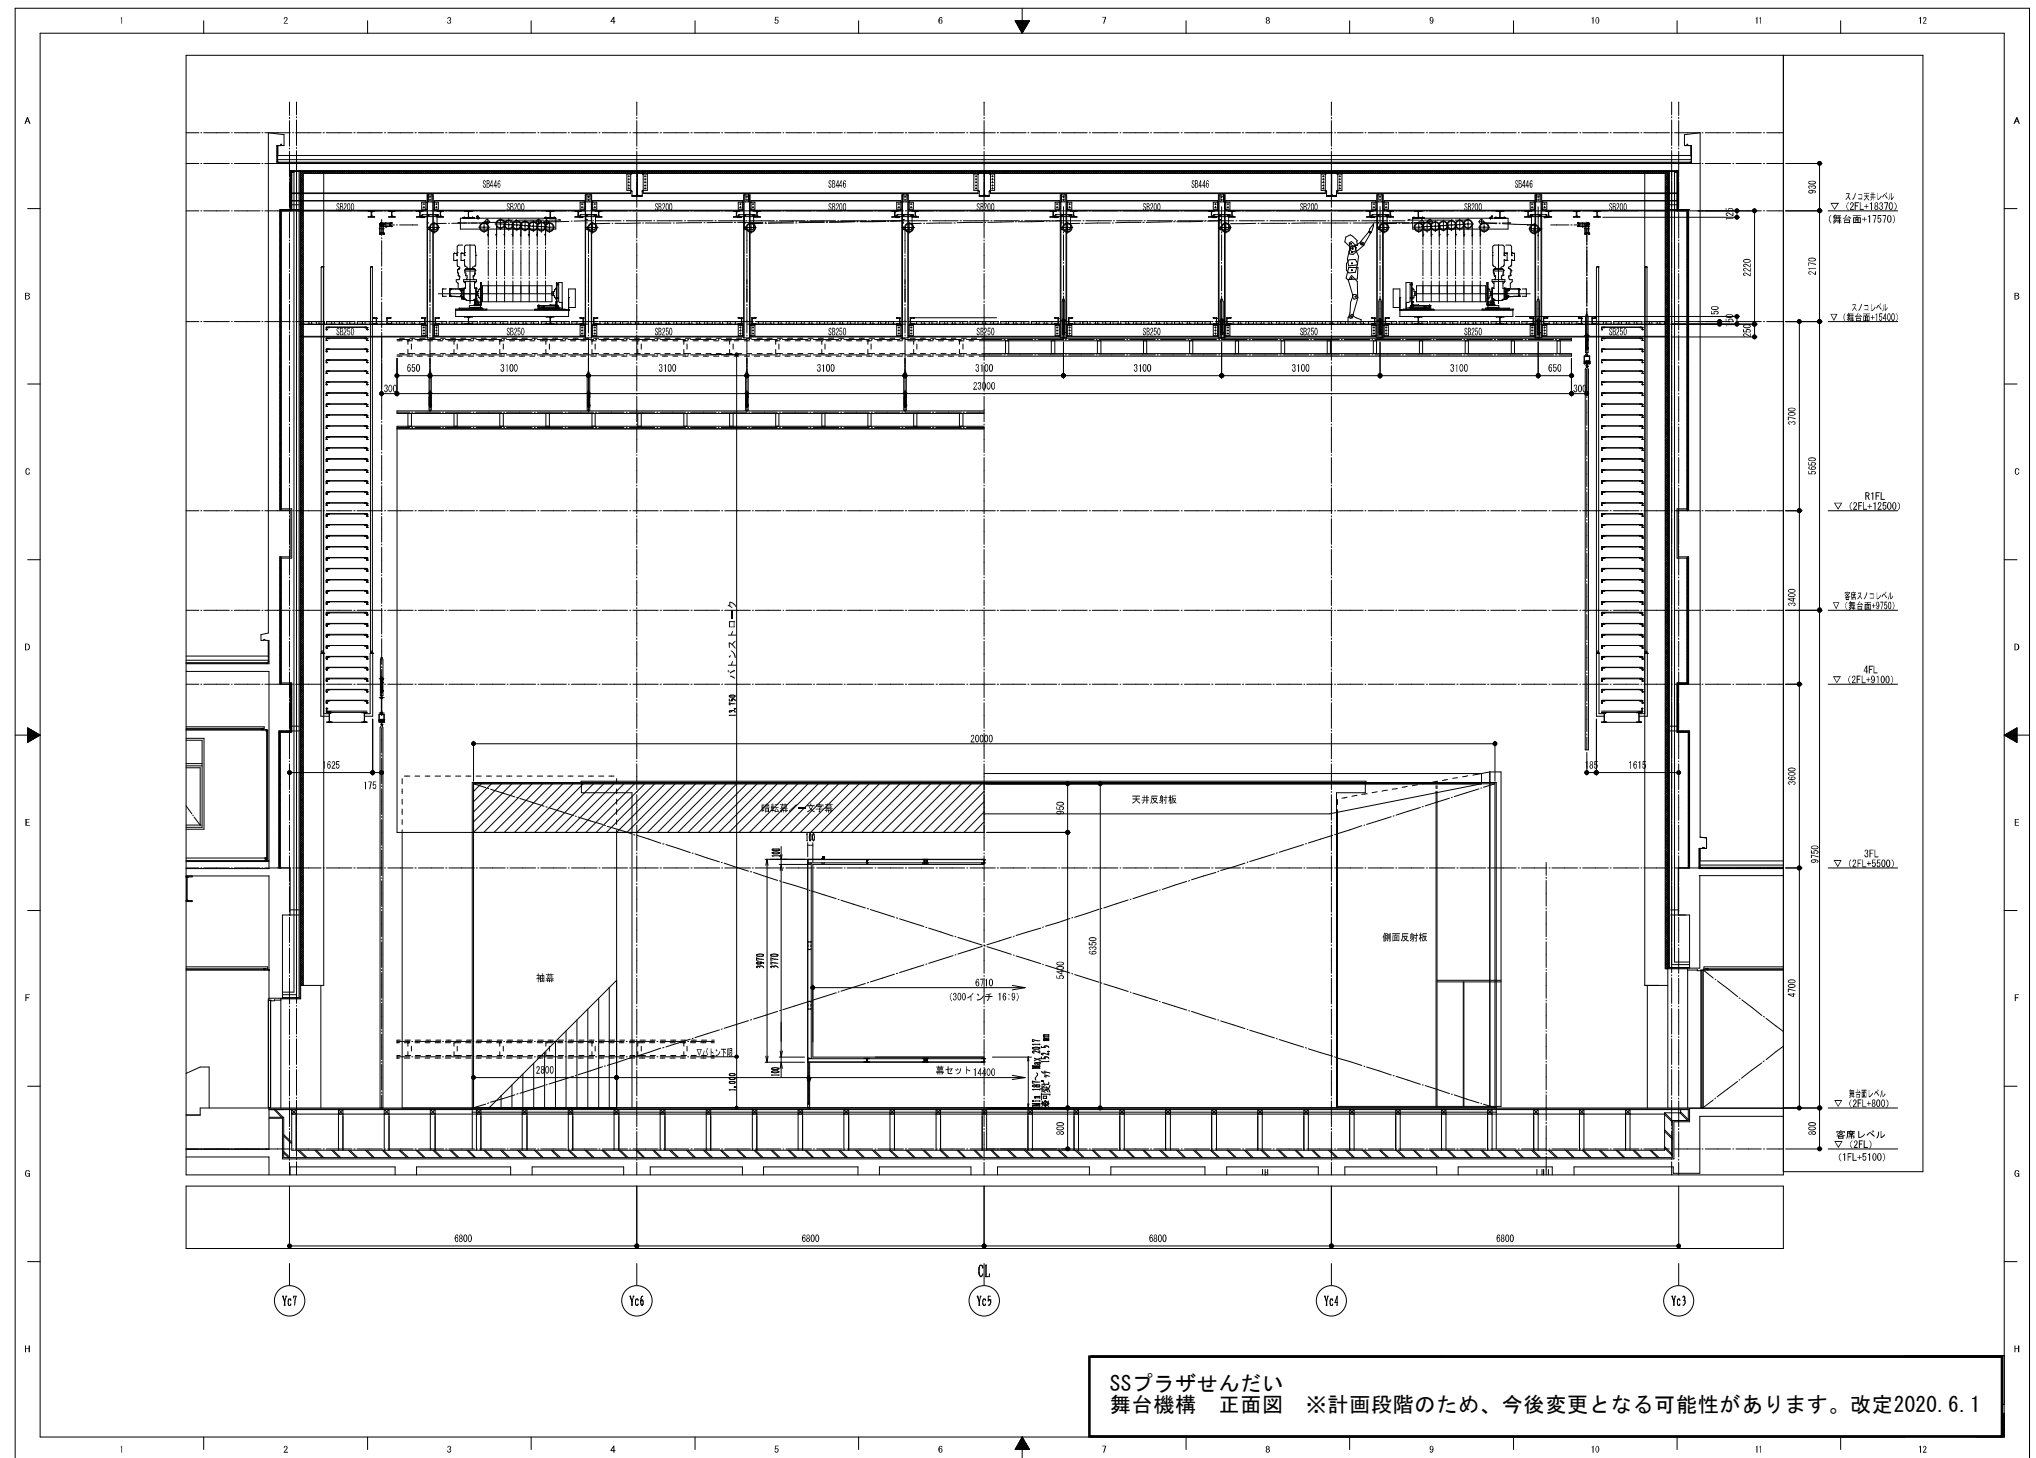

荷重(kg)×片数 (上向)	垂直上向きの荷重を示す。
荷重(kg)×片数	垂直下向きの荷重を示す。
荷重(kg)×片数	水平方向の荷重を示す。
(長期荷重)	

注記
 図中の荷重は、最大積載時の静荷重を示す。
 スノコ鉄骨、他設備、仮設物、及び作業員等の重量は含まない。
 天井反射板の仕上・仕下地 (建築工事) の重量は、40kg/m²以下とする。

記号	部	材
h	部	材
h	部	材
i	部	材
j	部	材
k	部	材
l	部	材
m	部	材

記号	部	材
a	部	材
b	部	材
c	部	材
d	部	材

注) 本図に示すスノコ鉄骨は、
 (搬入口、蓋、搬入用フック、及び
 開口部周回手すり、床、スノコへの
 アクセサルト、貫通部処理を含む)
 一式 建築工事とする。

SSプラザせんだい
 舞台機構 反射板図 ※計画段階のため、今後変更となる可能性があります。改定2020. 6. 1

