



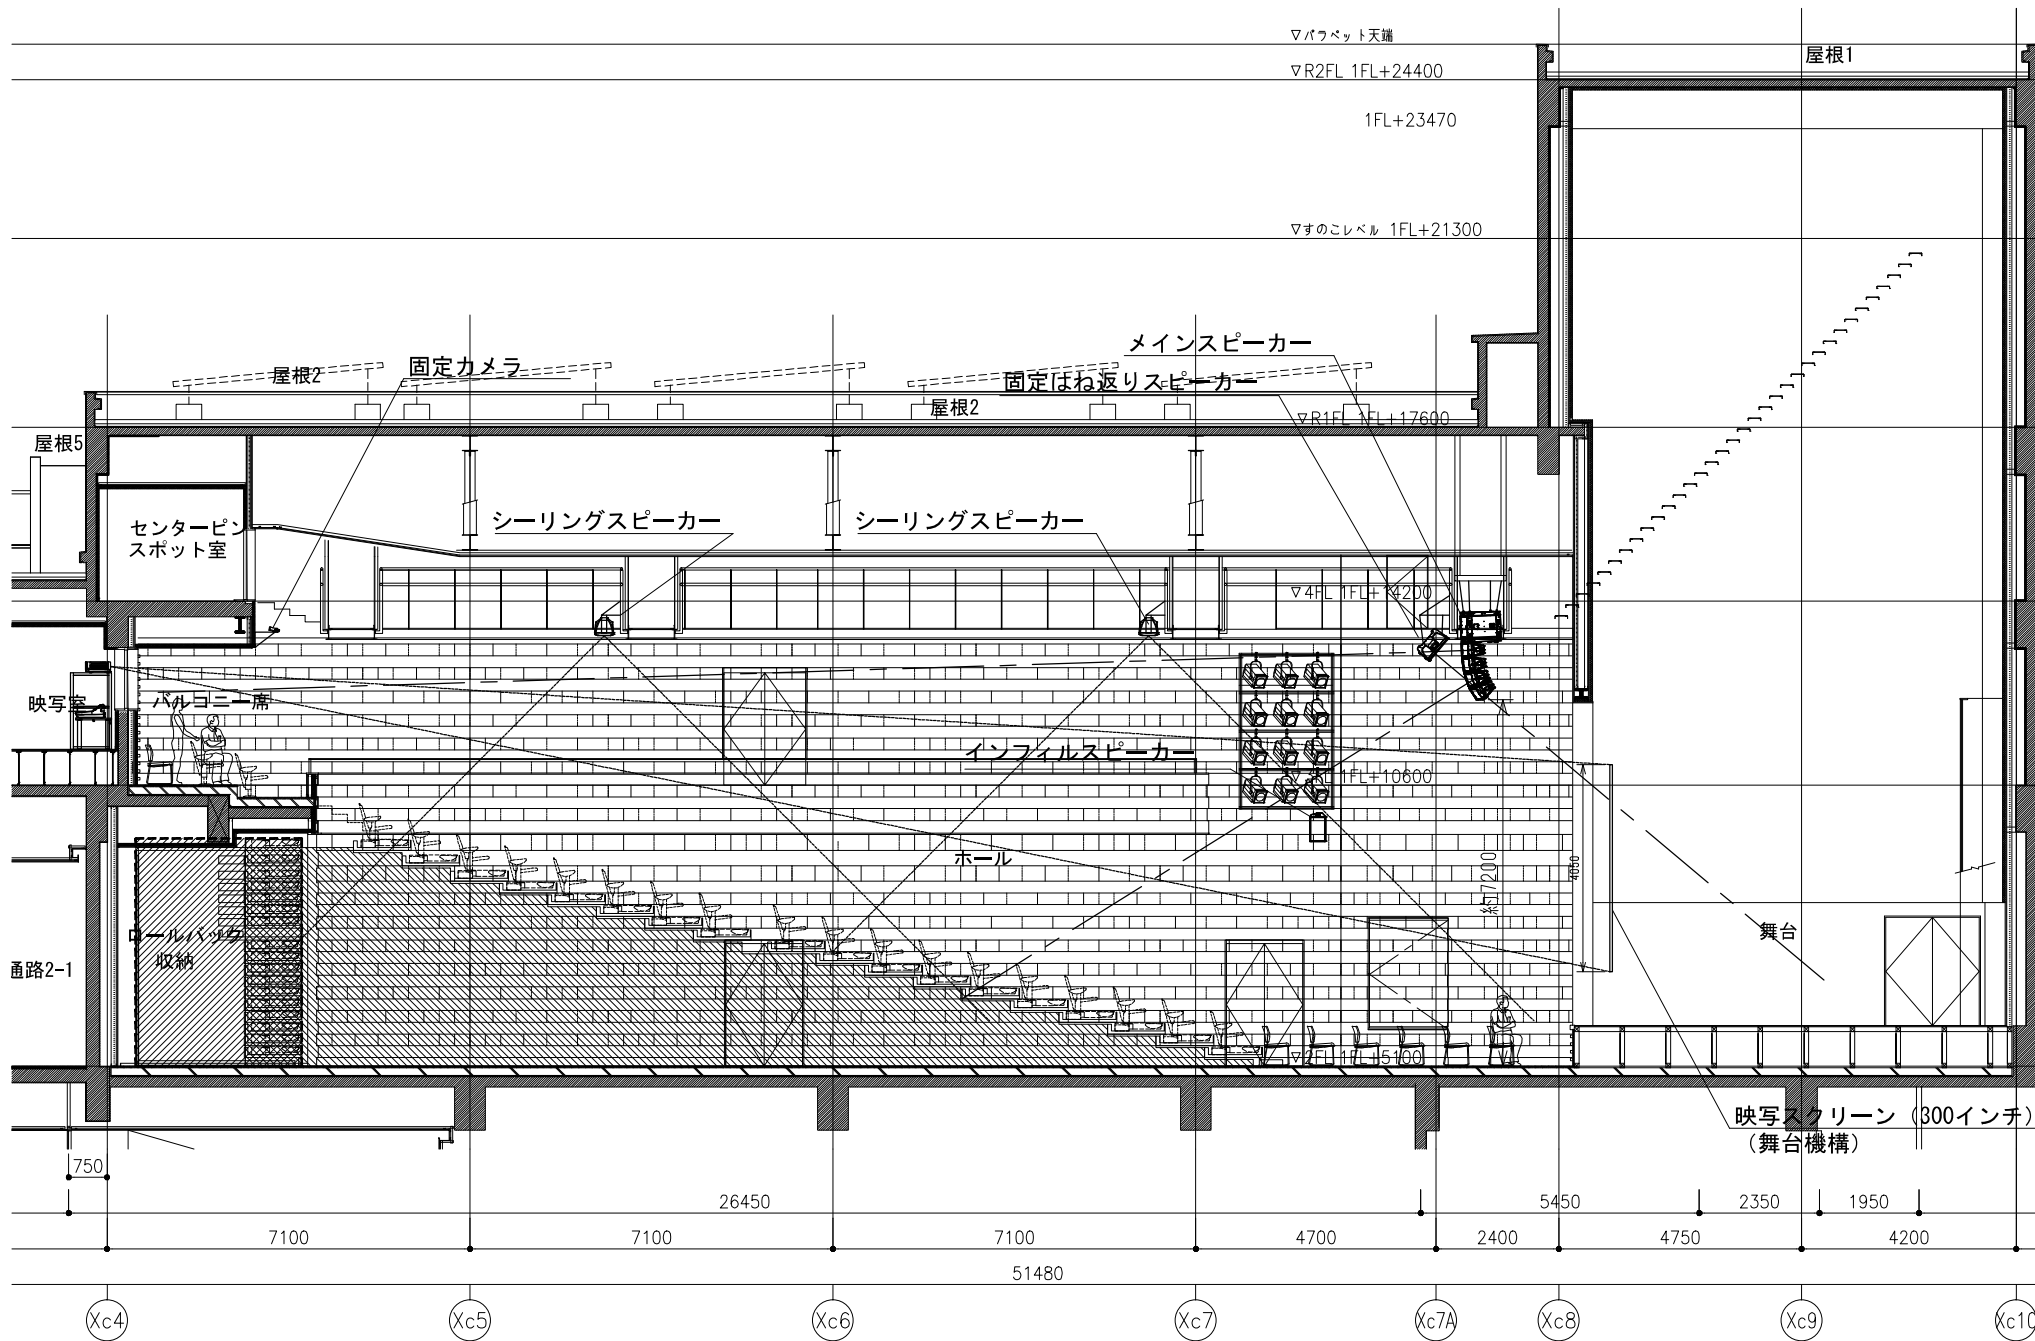

SSプラザせんだい

舞台音響設備 ホール断面図 (1) A1 : 1/50 A3 : 1/100

※計画段階のため、今後変更となる可能性があります。2020. 6. 1改定

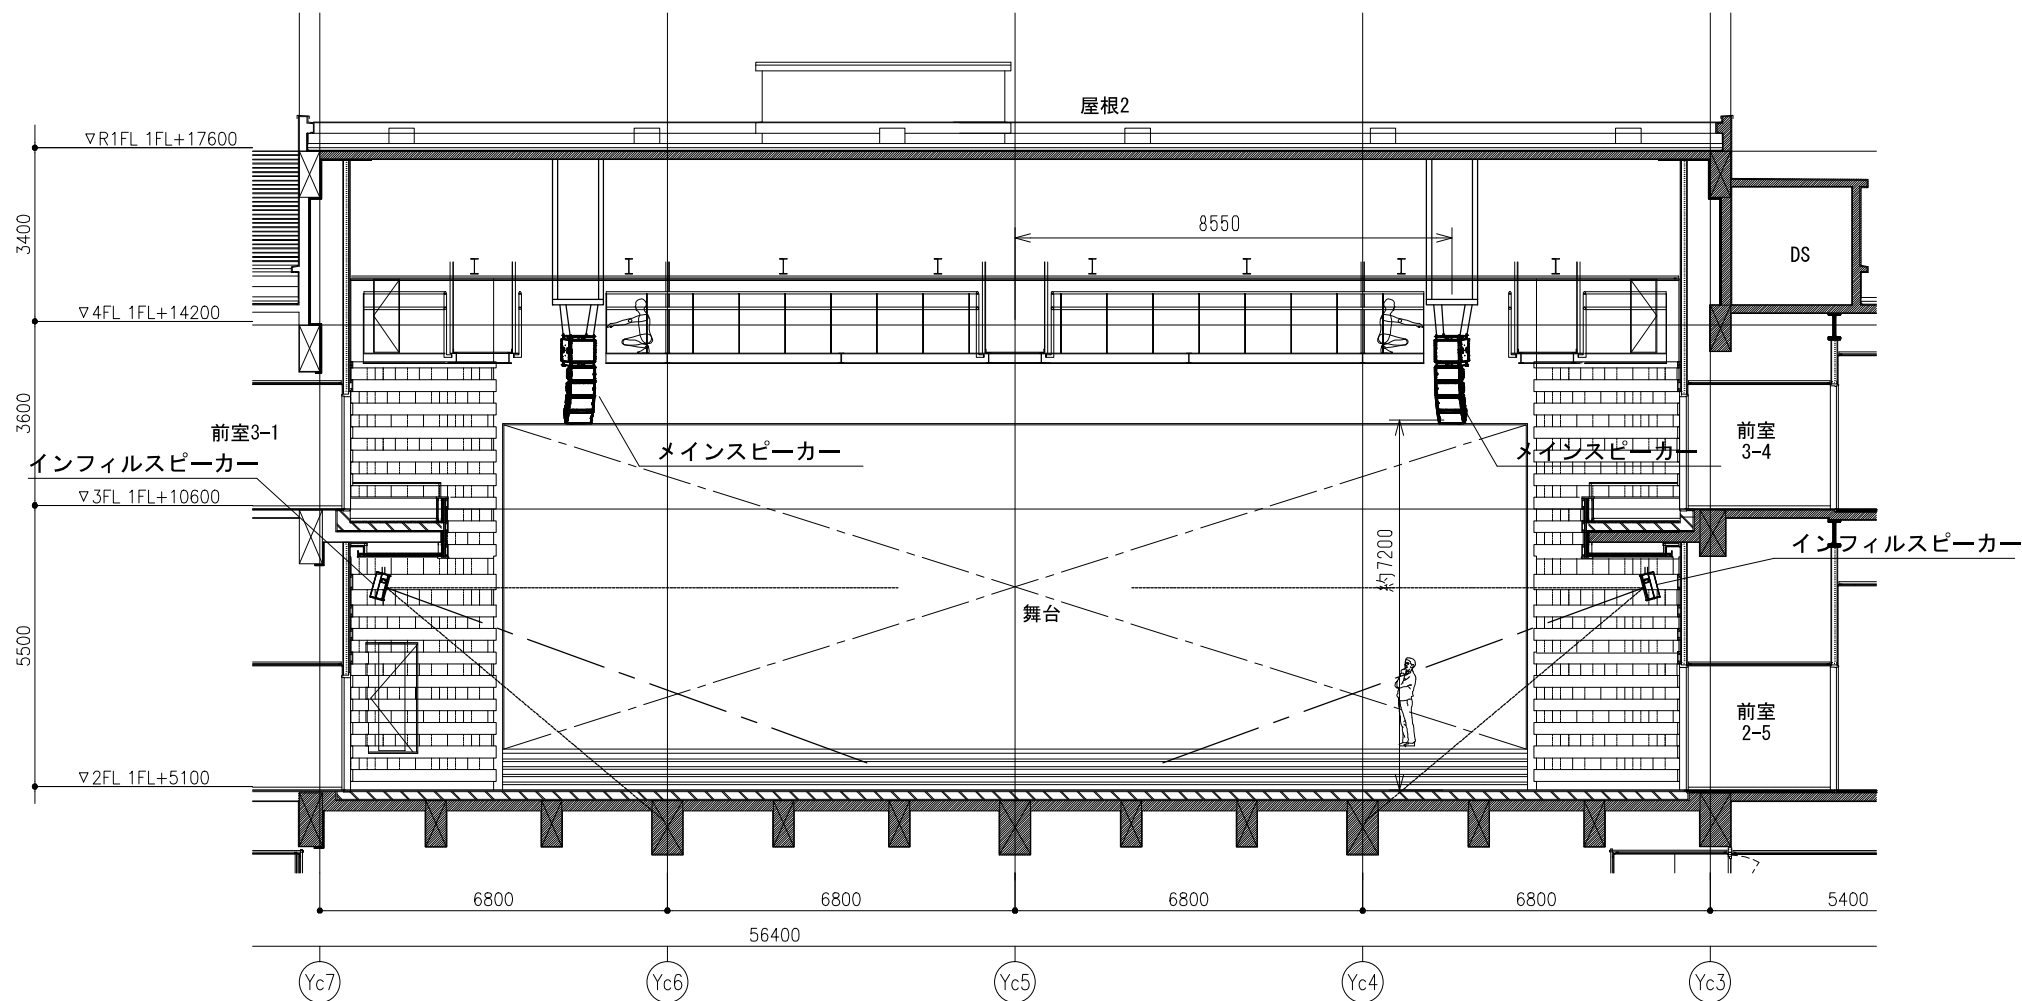

SSプラザせんだい

舞台音響設備 ホール断面図 (2)

A1 : 1/50 A3 : 1/100

※計画段階のため、今後変更となる可能性があります。2020. 6. 1改定

